


INSTALACJA LISTW KABLOWYCH

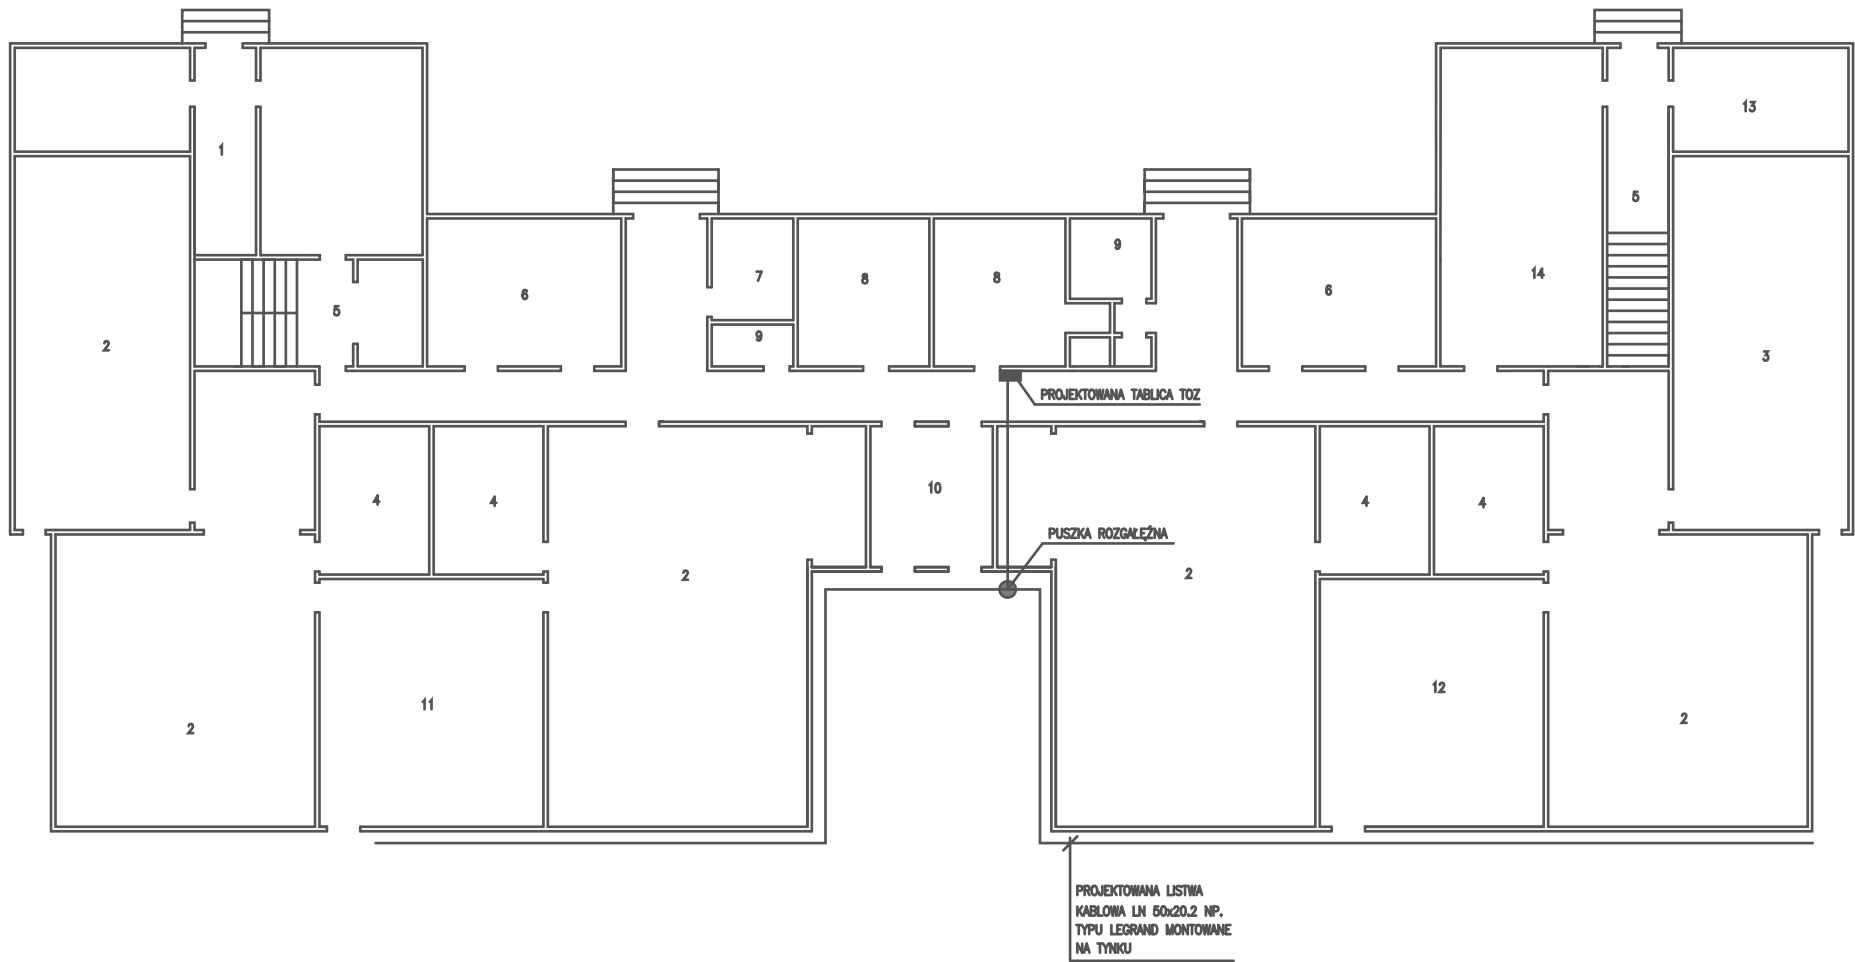

WYKAZ POMIESZCZEŃ:

- 1) MIESZKANIE PRYWATNE
- 2) SALA ZAJĘĆ
- 3) SYPIALNIA
- 4) ŁAZIENKI - TOALETY
- 5) ZEJŚCIE DO PIWNIC
- 6) SZATNIE
- 7) GABINET KSIĘGOWEJ
- 8) BIURA
- 9) WC
- 10) POKÓJ WYCHOWAWCZYŃ
- 11) POKÓJ ZABAW RUCHOWYCH
- 12) BASEN KĄPIELOWY
- 13) MAGAZYNEK
- 14) KUCHNIA

Biuro Projektów i Dokumentacji "STUDIO PROJEKT 2002"
 Głza i Marciniak Spółka Jawna, ul. Dolna Zielona 34
 65-154 Zielona Góra, biuro@studioprojekt2002.pl
 tel. 068 452 26 52, www.studioprojekt2002.pl/

Przedsiębiorstwo: Projekt oświetlenia zewnętrzznego i monitoringu Państwowego Przedszkola nr 14

Nazwa obiektu: Państwowe Przedszkole nr 14

Adres: ul. Jana Krasickiego, Zielona Góra

Investor: Państwowe Przedszkole nr 14

Nr rys.: 2

Adres: ul. Jana Krasickiego, Zielona Góra

Skala: 1:100

Tytuł rysunku: Instalacja listw kablowych

Wykonawca opracowania:		Specjalność:	Nr uprawnień:	Data:	Podpis:
Projektant	mgr inż. Eugeniusz Głza	elektryczna	65/87/ZG	12.08.2008	
Ayentent proj.	inż. Przemysław Żółtko		----		
Ayentent proj.	mgr inż. Radosław Marciniak		----		